

ПЛАН ЗЕМЕЛЬНОЇ ДІЛЯНКИ


вул. (пробулок, дубова) перетини Нахичеваньки и Краснофлотської

місто (селище, село) Маршполе

чл. Краснофлотська 1:500 79.24



Довго стіна
79.24

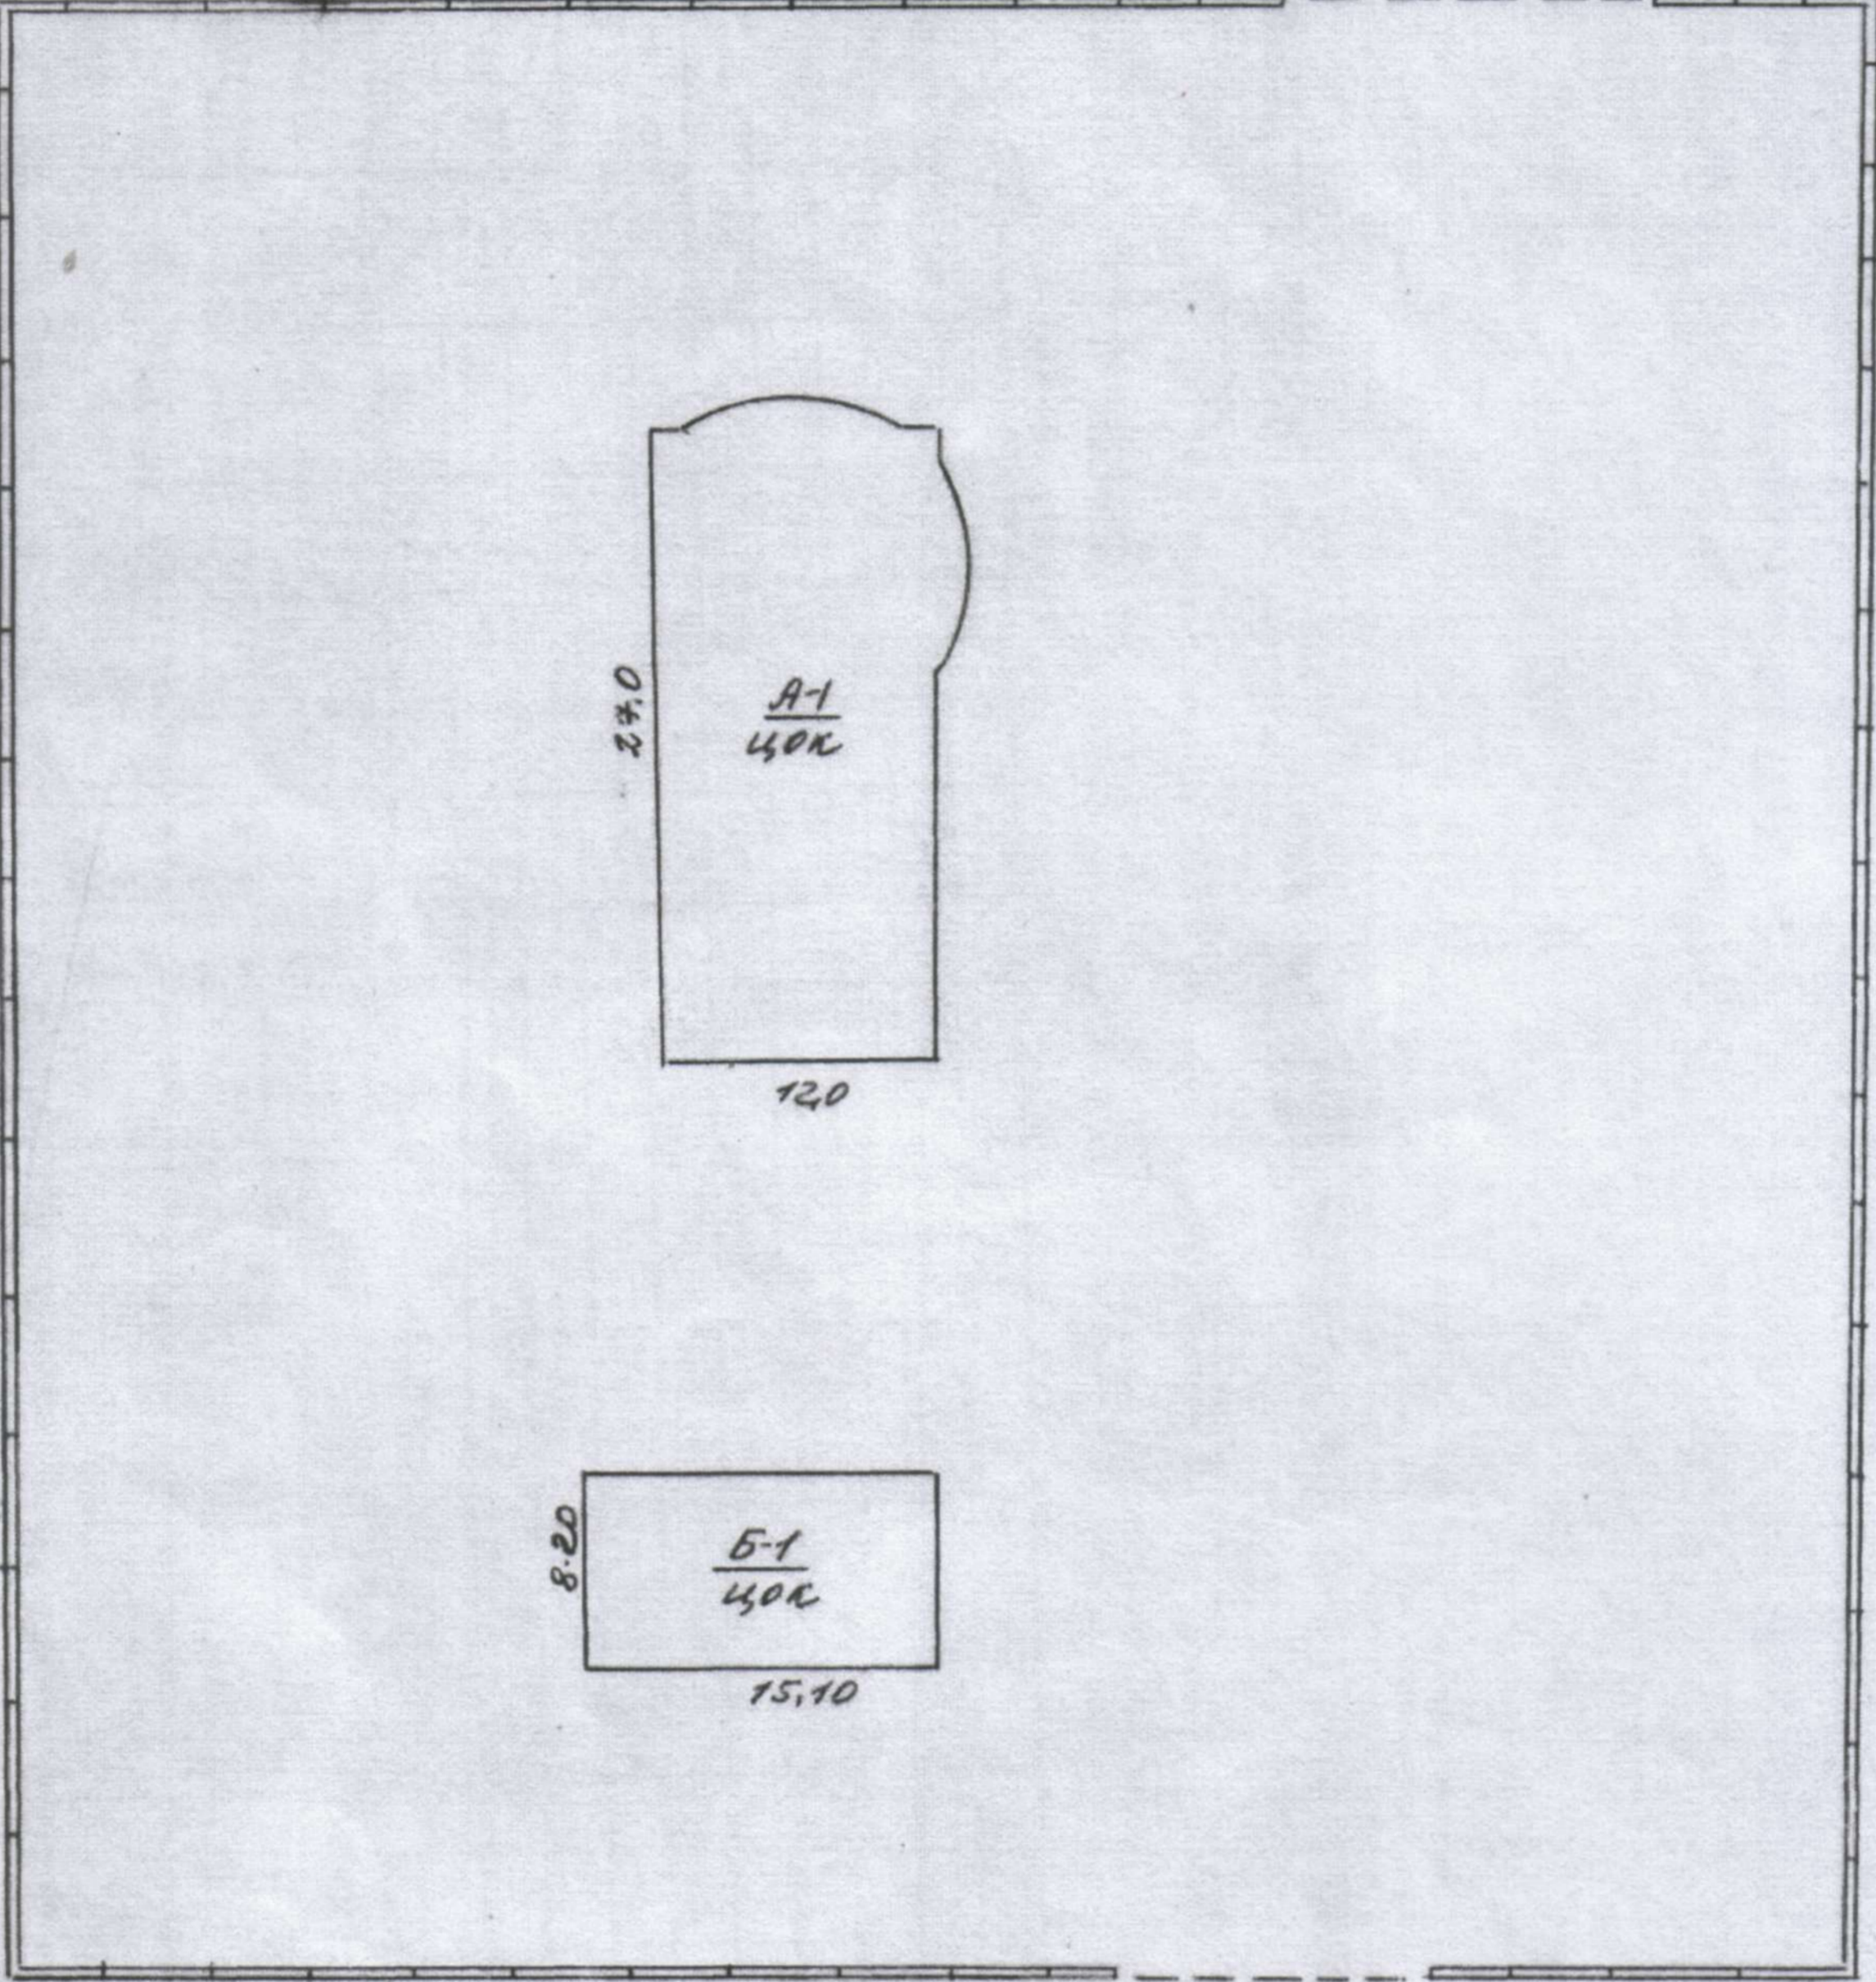

Чл.
78.0

79.66 чл. Нахичеваньки

Літер як позном	Назва будинку господарськи будівель та споруд	Площа земельної ділянки, у кв. м.							
		загальна площа	Під будинком, господарськ будівель та спорудами			Під ліс.	Під вод.	Під ін.	
Усього	під будів.		під господ. будів.	Фрукт. садів.	Дерева				Під вод.
1	2	3	4	5	6	7	8		
A-1	Автомобіль готовн 10%	6697	481	481	6236				
B-1	автомобілка готовн 10%								
N1	забор								

Характеристика будинку, господарських будівель та споруд

літер	Назва об'єкта	Рік побудови	фундамент	стіни	покрівля	перекриття	підлога	електрика	водопровід	каналіз.	газопровід	опалення	Н (м)	S (м²)	V (м³)	вартість заміщ.	проц. зносу	інвентаризац. вартість
А-1	основное	2009	ж/бето н бл											337,5			0	
10%.	готовности																	
Б-1	основное	2009												123,8			0	
10%.	готовности																	
№1	забор			ж/бетон										553,5			10	

Итого: _____

09 октября 2009 года

Подготовил: Н. Н. Ивченко

Проверил: Звездина Е.В.